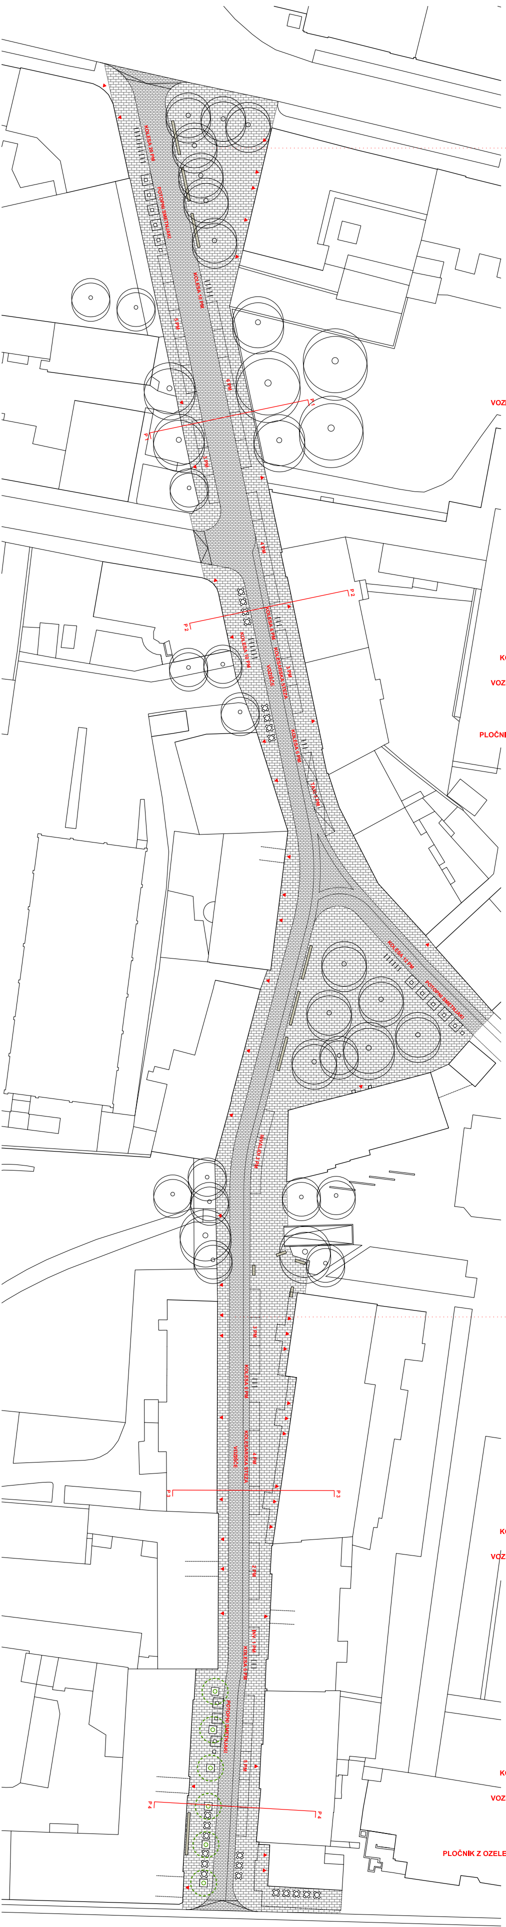

VARIANTA PREUREDITVE SLOVENSKE CESTE

OBSTOJEČE STANJE

P 1

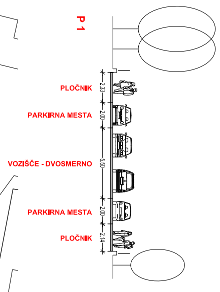
PLOČNIK
2.33
PARKIRNA MESTA
2.00
VOZIŠČE - DVOSMERNO
5.50
PARKIRNA MESTA
2.00
PLOČNIK
2.14

P 2

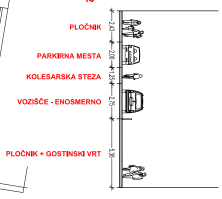
PLOČNIK
2.43
PARKIRNA MESTA
2.00
KOLESARSKA STEZA
1.25
VOZIŠČE - ENOSMERNO
2.75
PLOČNIK + GOSTINSKI VRT
5.36

PRIMER NOVE UREDITVE

P 3

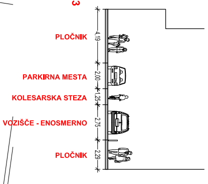
PLOČNIK
4.19
PARKIRNA MESTA
2.00
KOLESARSKA STEZA
1.25
VOZIŠČE - ENOSMERNO
2.75
PLOČNIK
2.29

P 4

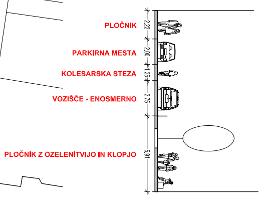
PLOČNIK
2.22
PARKIRNA MESTA
2.00
KOLESARSKA STEZA
1.25
VOZIŠČE - ENOSMERNO
2.75
PLOČNIK Z OZELENITVIJO IN KLOPJO
5.91

PRIMER NOVE UREDITVE

OBSTOJEČE STANJE

P 5

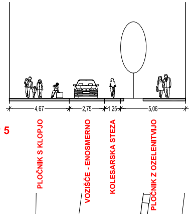
4,67
2,75
1,25
5,06
PLOČNIK S KLOPJO
VOZIŠČE - ENOSMERNO
KOLESARSKA STEZA
PLOČNIK Z OZELENITVIJO

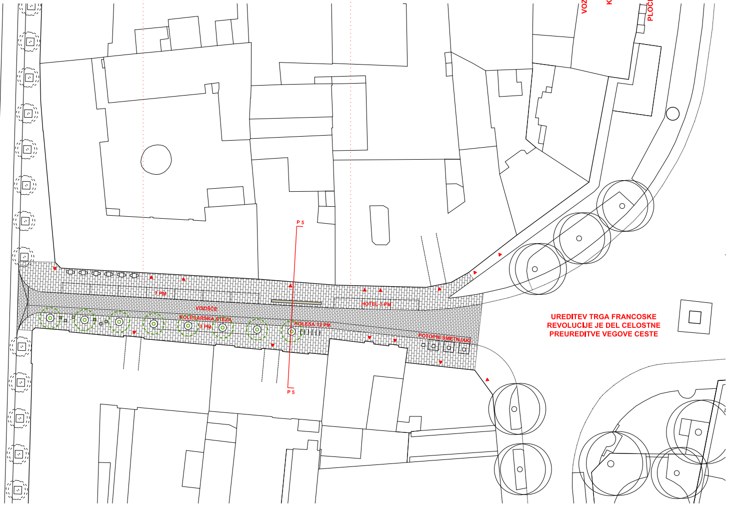
P 5
7 PM
VOZIŠČE
KOLESARSKA STEZA
3 PM
HOTEL 3 PM
KOLESA 12 PM
POTOPNI SMETNJAKI
P 5
UREDITEV TRGA FRANCOSKE
REVOLUCIJE JE DEL CELOSTNE
PREUREDITVE VEGOVE CESTE

kombinat.
kombinat arhitekti, projektiranje d.o.o., rimska cesta 22, 1000 ljubljana
t. +386 (0)590 19 080 f. +386 (0)590 19 081 e. info@kombinat-arhitekti.si

naročnik	MESTNA OBČINA LJUBLJANA, Mestni trg 1, 1000 Ljubljana
objekt	**UREDITEV ULIC S PRIORITETNO OBRAVNAVO PEŠCEV OB KORIDORJU DUNAJSKA - SLOVENSKA - BARJANSKA V SKLOPU EU PROJEKTA CIVITAS ELAN**
vrsta projekta	IDEJNA ZASNOVA
številka projekta	30/08
avtor-ji	**kombinat. & prostorož** Maša Cvetko u.d.i.a., Ana Grk u.d.i.a., Blaž Kandus u.d.i.a., Alenka Korenjak u.d.i.a., Tina Rugelj u.d.i.a.
ime risbe	**UREDITEV RIMSKE CESTE**
merilo	1:500
datum	marec 2009