




PRIMER NOVI URBINSKI PROSTOR

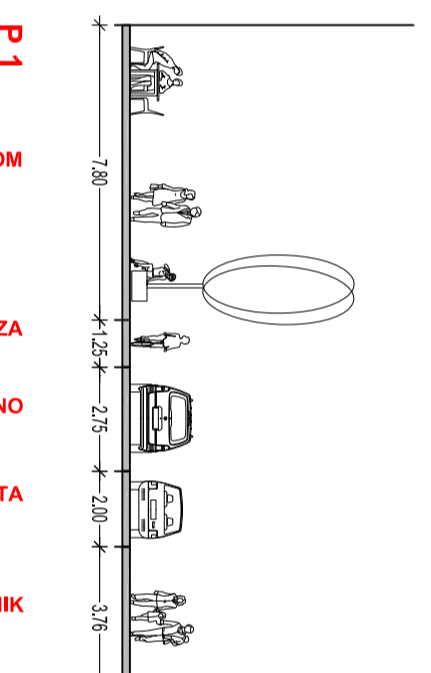

ORGANIZACIJA PROMETNIH SREDSTEV












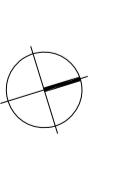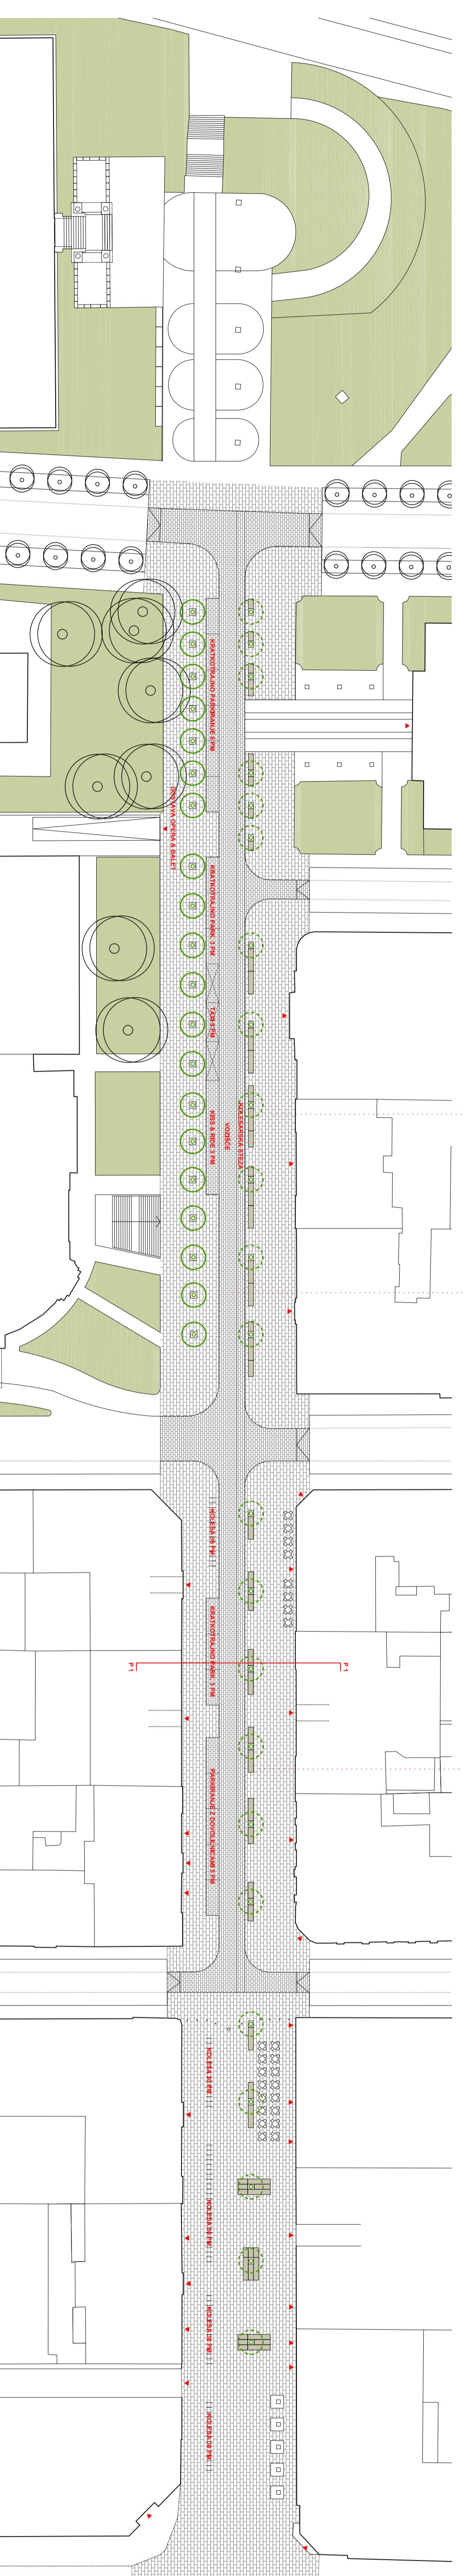









Skala: 1:500

Datum: 15.03.2020